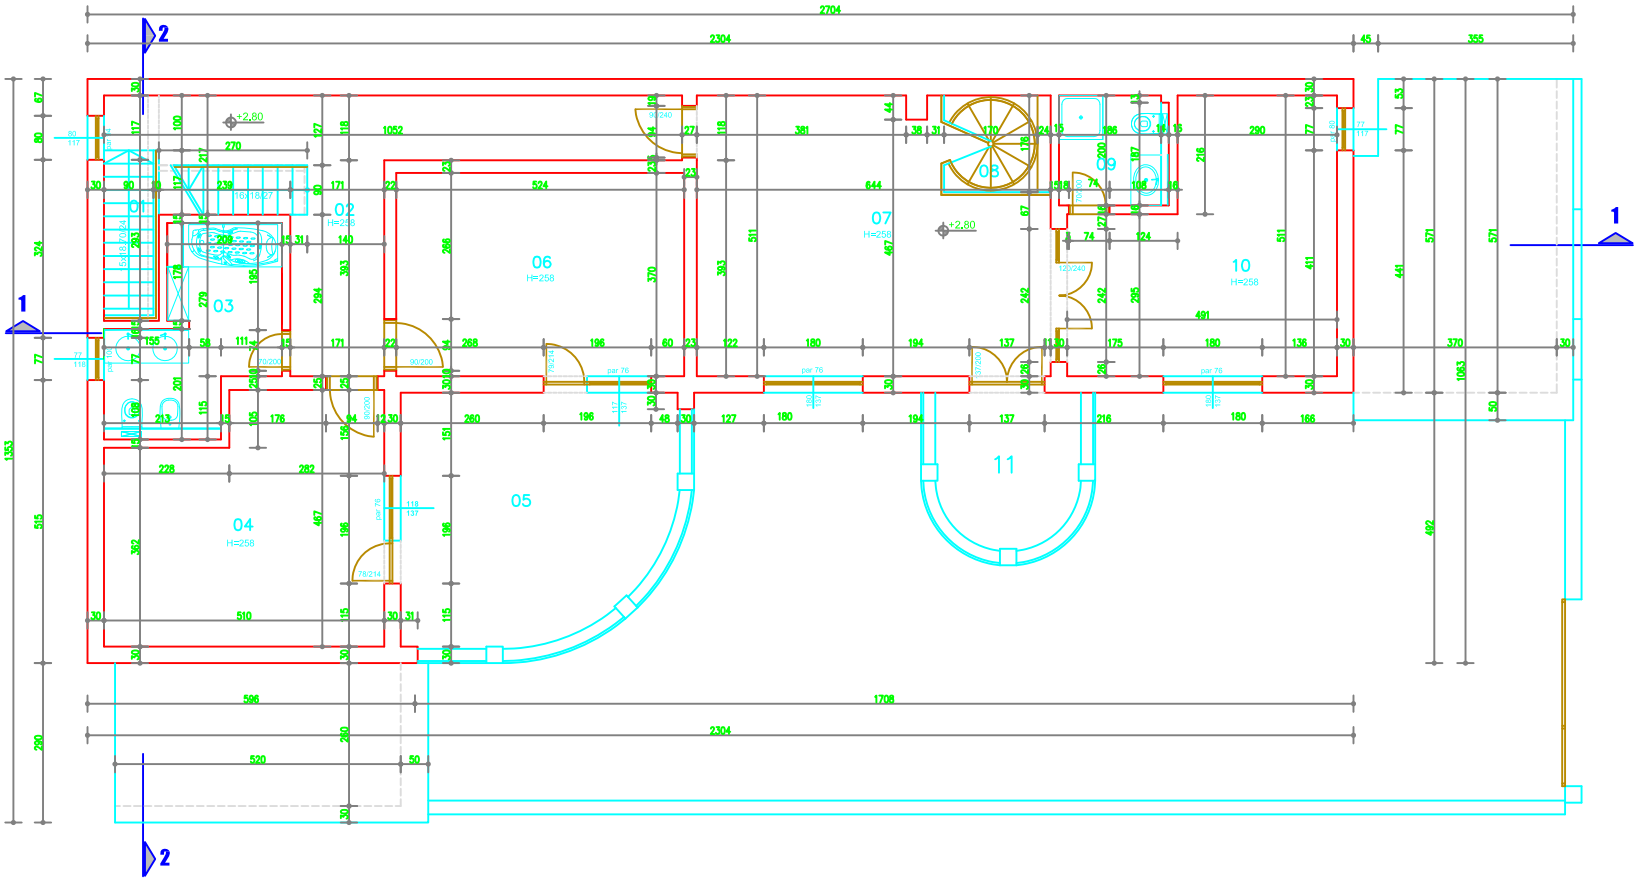

No	NAMENA PROSTORIJE	P (m2)	O (m)
1	stepenište	4.10	10.65
2	hodnik	21.55	31.80
3	kupatilo	8.80	14.75
4	soba	21.65	20.05
5	terasa	21.85	19.55
6	soba	19.60	18.30
7	soba	29.70	25.10
8	stepenište	3.00	8.55
9	kupatilo	3.70	7.70
10	soba	21.45	20.65
11	terasa	6.60	10.30

UKUPNA POVR[INA 161.20 m2

NOVOPROJEKTOVANO R 1:50

		investitor HABITPHARM	naziv objekta i mesto gr STAMBENI OBJEKAT **Krupanjska 9** BEOGRAD
odgovorni projektant	Ljiljana Ivanović da.	paraf	projekat NOVOPROJEKTOVANO
projektant	TERMO GRADNJA		crtež OSNOVA SPRATA
projektant			
nadzor	Ljiljana Ivanović arh.		razmera 1:50 datum FEB. 2006 list